



ΕΦΗΜΕΡΙΣ ΤΗΣ ΚΥΒΕΡΝΗΣΕΩΣ

ΤΗΣ ΕΛΛΗΝΙΚΗΣ ΔΗΜΟΚΡΑΤΙΑΣ

ΤΕΥΧΟΣ ΤΕΤΑΡΤΟ **Αρ. Φύλλου 979**

19 Σεπτεμβρίου 2003

ΠΕΡΙΕΧΟΜΕΝΑ

ΑΠΟΦΑΣΕΙΣ

ΑΠΟΦΑΣΕΙΣ

Αριθ. 7658/734 (1)

Τροποποίηση του εγκεκριμένου ρυμοτομικού σχεδίου στο Κ.Χ.-Κ.Φ. 906 Α στην Πολεοδομική Ενότητα Κέντρο του Δήμου Άνω Λιοσίων.

Ο ΝΟΜΑΡΧΗΣ ΔΥΤΙΚΗΣ ΑΤΤΙΚΗΣ

Έχοντας υπ’όψη:

1. Τις διατάξεις του Ν.Δ. της 17ης Ιουλίου 1923 όπως μεταγενέστερα συμπληρώθηκαν και τροποποιήθηκαν.

2. Το Ν. 1577/1985 «Γενικός οικοδομικός κανονισμός», όπως ισχύει μετά το Ν. 2831/2000 (Φεκ 140 Α).

3. Τα άρθρα 152 παρ. 6, 154 και 161 του από 14.7.1999 Π.Δ/γματος «Κώδικας Βασικής Πολεοδομικής Νομοθεσίας» (ΦΕΚ 580/Δ΄).

4. Τη 75724/1151/30.12.1983 (ΦΕΚ 767/Β΄/30.12.83) κοινή απόφαση Υπουργού Προεδρίας της Κυβερνήσεως και ΧΟΠ «Κωδικοποίηση τροποποίηση και συμπλήρωση των Συλλογικών Οργάνων γνωμοδότησης και αποφασιστικής αρμοδιότητας του Υπ. ΧΟΠ σε ενιαίο κείμενο».

5. Τις διατάξεις του Ν. 2218/94 (ίδρυσης Νομαρχιακής Αυτοδιοίκησης) και τις τροποποιήσεις αυτού με το Ν. 2240/95.

6. Τα άρθρο 10 παρ. 1 α και 1β του Ν. 3044/27.8.2002 (ΦΕΚ 197/Α΄/2002) Περί ασκήσεως αρμοδιοτήτων πολεοδομικού σχεδιασμού.

7. Την 3413/11.2.2003 εισήγηση της Τεχνικής Υπηρεσίας του Δήμου Άνω Λιοσίων.

8. Την 12/2003 ομόφωνη γνωμοδότηση του ΣΧΟΠ του Νομού που διατυπώθηκε στο 3ο Πρακτικό στη συνεδρίαση της 18.2.2003.

9. Την 237/22.6.2001 απόφαση του Δ.Σ. του Δήμου Άνω Λιοσίων.

10. Το γεγονός ότι με την παρούσα απόφαση δεν προκαλείται επιβάρυνση του κρατικού προϋπολογισμού ή αυτού του Ο.Τ.Α., αποφασίζουμε:

Άρθρο 1

Εγκρίνεται η τροποποίηση του εγκεκριμένου ρυμοτομικού σχεδίου του δήμου Άνω Λιοσίων στο Οικοδομικό Τετράγωνο Κ.Χ.-Κ.Φ. 906 Α στην Πολεοδομική Ενότητα. Κέντρο και συγκεκριμένα:

Ο αποχαρακτηρισμός της χρήσης γης αυτού του οικοδομικού τετραγώνου, από Κ.Α.Π.Η. και πράσινο, σε κοινοφελή χώρο Νηπιαγωγείου, όπως αναλυτικά φαίνεται στο συνημμένο τοπογραφικό διάγραμμα σε κλίμακα 1:500 που έχει θεωρηθεί από τον Αν/τή Δ/ντή Πολεοδομίας Δυτικής Αττικής και που το αντίτυπό του θα δημοσιευθεί στην Εφημερίδα της Κυβερνήσεως.

Άρθρο 2

Από τις διατάξεις αυτής της απόφασης δεν προκαλείται δαπάνη σε βάρος του Κρατικού προϋπολογισμού του Δήμου Άνω Λιοσίων.

Άρθρο 3

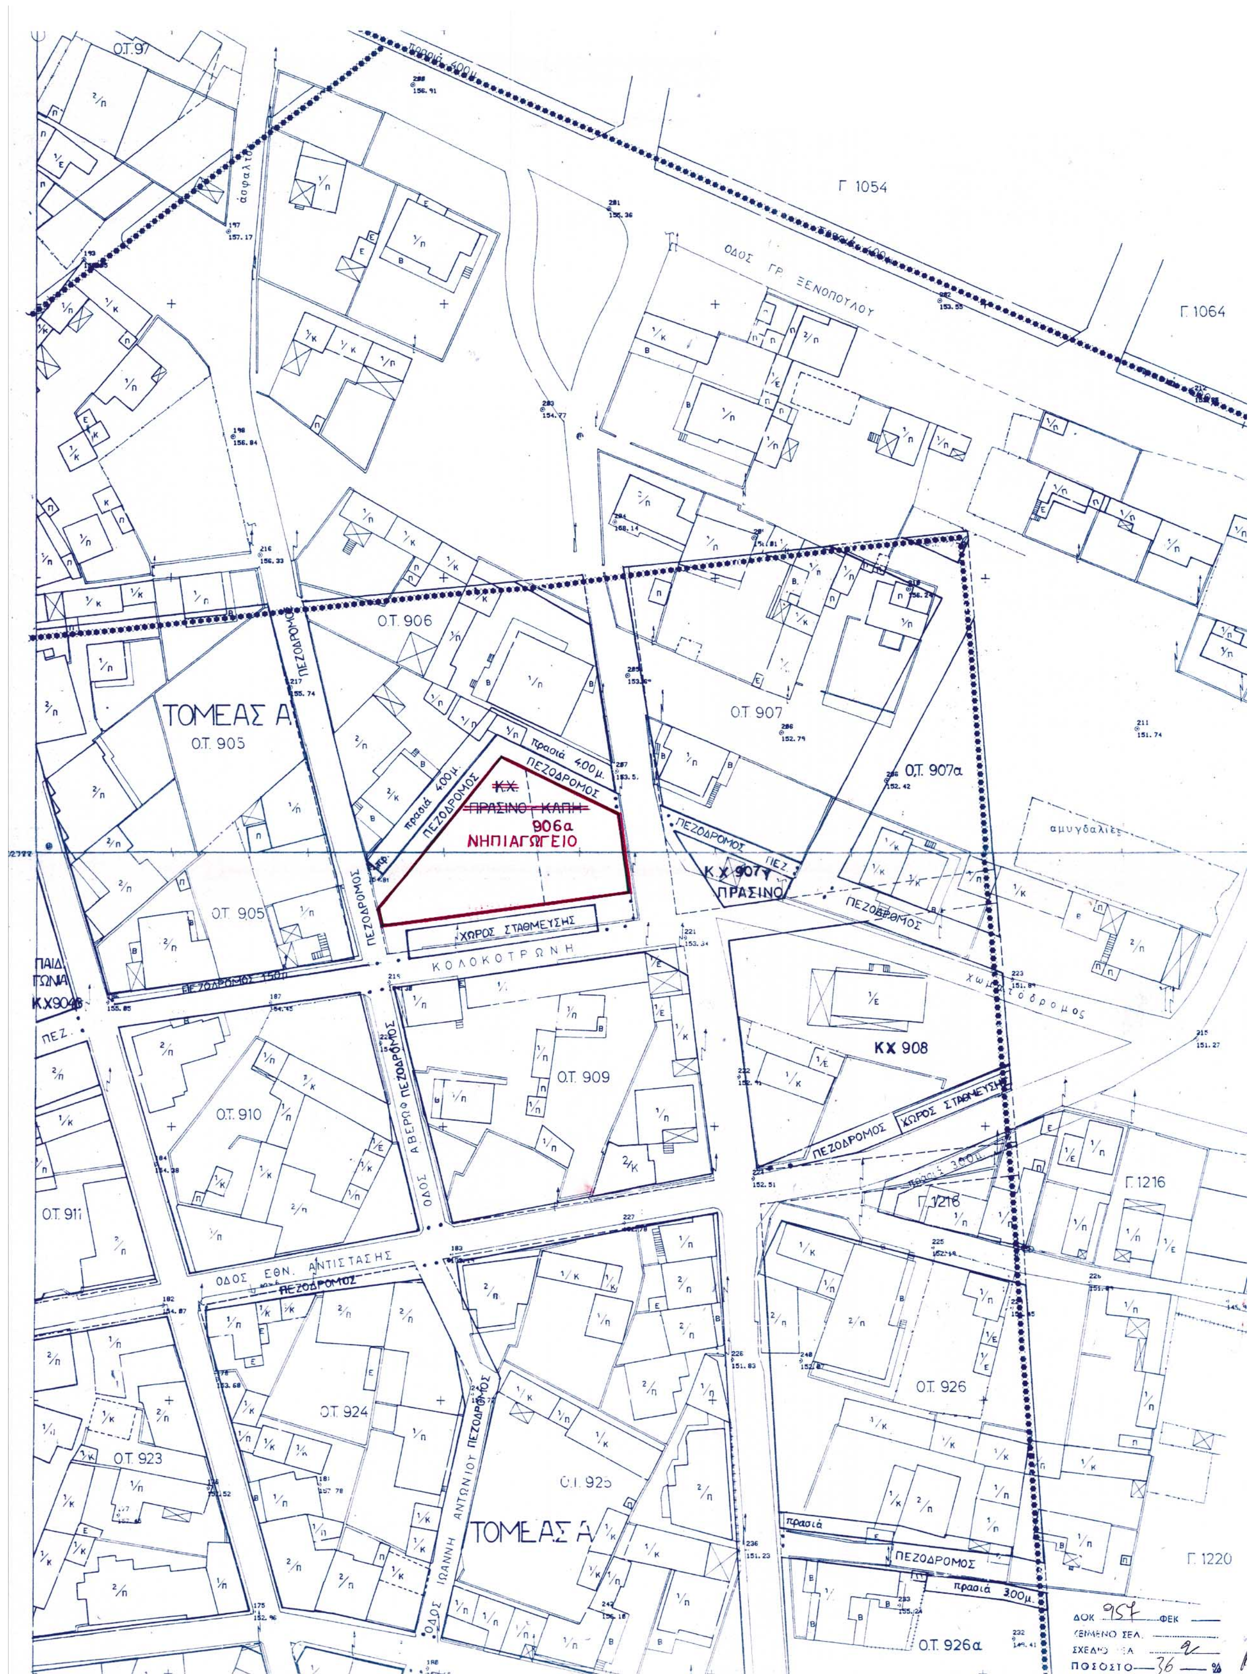
Η ισχύς αυτής της απόφασης αρχίζει από την ημερομηνία δημοσίευσής της στην Εφημερίδα της Κυβερνήσεως.

Η απόφαση αυτή να δημοσιευθεί στην Εφημερίδα της Κυβερνήσεως.

Ελευσίνα, 22 Ιουλίου 2003

Ο Νομάρχης

ΑΡΙΣΤΕΙΔΗΣ ΑΡΚΟΥΔΑΡΗΣ


Ο.Τ.97
Γ 1054
ΟΔΟΣ ΓΡ. ΞΕΝΟΠΟΥΛΟΥ
Γ 1064
Ο.Τ. 906
ΤΟΜΕΑΣ Α
Ο.Τ. 905
Ο.Τ. 907
Ο.Τ. 907α
ΠΕΖΟΔΡΟΜΟΣ
πρασιά 400μ.
ΚΧ
ΠΡΑΣΙΝΟ - ΚΑΠΗ
906α
ΝΗΠΙΑΓΩΓΕΙΟ
Κ.Χ 907γ
ΠΡΑΣΙΝΟ
ΧΩΡΟΣ ΣΤΑΘΜΕΥΣΗΣ
ΚΟΛΟΚΟΤΡΩΝΗ
αμυγδαλιές
ΚΧ 908
Ο.Τ. 909
Ο.Τ. 910
Ο.Τ. 911
ΟΔΟΣ Α. ΒΕΡΩ ΠΕΖΟΔΡΟΜΟΣ
ΟΔΟΣ ΕΘΝ. ΑΝΤΙΣΤΑΣΗΣ
Γ.1216
Γ. 1216
Ο.Τ. 923
Ο.Τ. 924
Ο.Τ. 925
ΤΟΜΕΑΣ Α
ΟΔΟΣ ΙΩΑΝΝΗ ΑΝΤΩΝΙΟΥ ΠΕΖΟΔΡΟΜΟΣ
Ο.Τ. 926
Ο.Τ. 926α
πρασιά 300μ
Γ. 1220
ΔΟΚ 957 ΦΕΚ
ΚΕΙΜΕΝΟ ΣΕΛ.
ΣΧΕΔΙΟ ΣΕΛ. 9
ΠΟΣΟΣΤΟ 36 %

ΥΠΟΜΝΗΜΑ

- Οριο Πολεοδομικης Ενότητας - Γειτονιάς / City Planning Unit-Neighborhood Boundary
- Οριο Κεντρικής Περιοχής / Central Area Boundary
- Οριο Πυκνοδομημένης Περιοχής / Densely Built-up Area Boundary
- Ρυμοτομική Γραμμή (πράσινη) / Street Line (green)
- Οικοδομική Γραμμή (κόκκινη) / Building Line (red)
- Στοά / Arcade
- Ακάλυπτος Χώρος (σε κοινή χρήση) / Private Open Space (in common use)
- Καταργούμενη Ρυμοτομική ή Οικοδομική Γραμμή / Abolished Street or Building Line
- Οριο Ακάλυπτου Χώρου (μπλε)
- Αμιγής Κατοικία / Residential
- Γενική Κατοικία / Mixed Residential
- Λιανικό Εμπόριο, Εξυπηρετήσεις, Αναψυχή / Retail Trade, Services, Recreation
- Τουρισμός / Tourism
- Βιοτεχνία Περιφέρειας / Outer-area Light Manufacturing
- Χονδρεμπόριο Περιφέρειας / Outer-area Wholesale
- Βιομηχανία / Industry
- ΚΧ Ελεύθερος Χώρος Κοινόχρηστος / Public Open Space
- Οριο Περιοχής Ανάπλασης / Boundary of Area Proposed to Be Reformed
- Οριο Προτεινομένου για Κήρυξη Αρχαιολογικού Χώρου / Boundary of Archaeological site proposed to be listed
- Οριο προτεινομένου για κήρυξη παραδοσιακού ή Διατηρητέου Συνόλου / Boundary of Traditional or Preservation District Proposed to Be Listed
- Οριο Περιοχής Προτεινόμενης σαν Ιδιαίτερου Φυσικού Κάλλους / Boundary of Place Proposed for its Special Natural Beauty
  - Βαθμός Προστασίας / Degree of Protection
  - Α - Απόλυτη Προστασία / Absolute Protection
  - Β - Μερική Προστασία / Partial Protection
- Προτεινόμενο για Κήρυξη Μνημείο / Monument Proposed to Be Listed
- Προτεινόμενο για Κήρυξη Διατηρητέο Αρχιτεκτονικό ή Φυσικό Στοιχείο / Element Proposed to Be Listed for its Architectural or Natural Value
- Προτεινόμενο για Κήρυξη Παραδοσιακό ή Διατηρητέο Κτίσμα / Traditional or Requiring Preservation Building Proposed to Be Listed
  - Βαθμός Προστασίας / Degree of Protection
  - Α - Απόλυτη Προστασία / Absolute Protection
  - Β Προστασία Κελύφους / Shell Protection
  - Γ Προστασία Όψεων / Facades of buildings proposed to be protected
  - Δ Κτίσματα Συνοδείας / Accompanying Buildings
- ΟΡΙΟ ΤΟΜΕΑ ΣΥΝΤΕΛΕΣΤΗ ΔΟΜΗΣΗΣ (Σ.Δ.) / Maximum Floor Area Ratio-District Boundary
- I, II, III,..... Τομείς Συντελεστών Δόμησης / Floor Area Ratio Districts
- Οριο Τομέα Λοιπών Όρων Δόμησης / Building Regulations - District Boundary
- Οριο Τομέα Ειδικών Περιορισμών Δόμησης / Special Building Regulations-District Boundary
- Α, Β, Γ,..... Τομείς Λοιπών Όρων Δόμησης / Other Building Regulations Districts
- ΖΚΣ Οριο Ζώνης Κοινωνικού Συντελεστή (Ζ.Κ.Σ.) / Enhanced Floor Area Ratio for Specified Target Groups Zone
- ΖΕΕ Οριο Ζώνης Ειδικής Ενίσχυσης (Ζ.Ε.Ε.) / Special Financial Incentives Zone
- ΖΕΚ Οριο Ζώνης Ειδικών Κινήτρων (Ζ.Ε.Κ.) / Other Special Incentives Zone
- ΖΕΠ Οριο Ζώνης Ενεργού Πολεοδομίας (Ζ.Ε.Π.) / Activated Planning Zone
- ΖΑΑ Οριο Ζώνης Αστικού Αναδασμού (Ζ.Α.Α.) / Urban Land Reallocation Zone
- ΖΚΟ Οριο Ζώνης Κανονιστικών Όρων Δόμησης / Planning Control Zone
- ΖΑΣ Οριο Ζώνης Αγοράς Συντελεστή (Ζ.Α.Σ.) / Transfer of Development Rights Zone

ΕΘΝΙΚΟ ΤΥΠΟΓΡΑΦΕΙΟ
Για τεχνικούς λόγους στο σχεδιάγραμμα έγινε σμίκρυνση κατά ποσοστό 30 %

ΟΡΟΙ ΔΟΜΗΣΗΣ

1. ΚΑΤΑ ΚΑΝΟΝΑ

	Πρόσωπο	Εμβαδόν	Σ.Δ.
Τομέας Α΄	13 μ.	300 τ.μ.	1,20
Τομέας Β΄	13 μ.	300 τ.μ.	1,00

Κάλυψη ως προς ΓΟΚ '85/00
Ύψος ως προς ΓΟΚ '85/2000

2. ΚΑΤΑ ΠΑΡΕΚΚΛΙΣΗ

	Πρόσωπο	Εμβαδόν	
Τομέας Α΄	8 μ.	150 τ.μ.	25/8/69 Δ/γμα ΦΕΚ 164 Δ
	5 μ.	60 τ.μ.	9/5/1905 Β.Δ/γμα ΦΕΚ ... /5/1905
Τομέας Β΄	6 μ.	112,5 τ.μ.	11/95/4/5/70 απόφαση Νομάρχου ΦΕΚ 111/29/5/70

ΦΕΚ 801/Δ/30-7-96

Το τοπογραφικό διάγραμμα συνοδεύει την 237/22-6-01 απόφαση του Δημοτικού Συμβουλίου του Δήμου Άνω Λιοσίων
Άνω Λιόσια 5/10/01
Ο Δήμαρχος
... Παπαδημας

ΕΛΛΗΝΙΚΗ ΔΗΜΟΚΡΑΤΙΑ
ΝΟΜΑΡΧΙΑΚΗ ΑΥΤΟΔΙΟΙΚΗΣΗ
ΔΥΤ. ΑΤΤΙΚΗΣ
ΔΙΕΥΘΥΝΣΗ ΠΟΛΕΟΔΟΜΙΑΣ
ΤΜΗΜΑ ΤΟΠΟΓΡΑΦΙΚΟ
Συνοδεύει την με αρ. 7658/734/03
Απόφαση περί Τροποποίησης ρυμ. σχεδίου του Δήμου Α. Λιοσίων στο Ο.Τ. ΚΧ-ΚΦ 906Α
Ελευσίνα 25/8/03

ΔΙΑΝΟΜΗ ΠΙΝΑΚΩΝ
ΠΕΡΙΜΕΤΡΙΚΟΣ ΤΕΤΡΑΓΩΝΙΣΜΟΣ
ΔΙΑΓΡΑΜΜΑΤΩΝ ΠΡΟΒΟΛΗΣ ΗΑΤΤ

ΕΛΕΓΧΘΗΣΑΝ ΟΡΟΙ ΔΟΜΗΣΗΣ
Για το τμήμα Β΄
12 ΝΟΕ. 2001
ΤΟΛΙΟΠΟΥΛΟΥ ΑΙΚΑΤΕΡΙΝΗ
ΤΟΠΟΓΡΑΦΟΣ ΜΗΧΑΝΙΚΟΣ

ΔΗΜΟΣ ΑΝΩ ΛΙΟΣΙΩΝ

ΜΕΛΕΤΗ ΑΝΑΠΛΑΣΗΣ - ΔΙΚΤΥΟΥ ΠΕΖΟΔΡΟΜΩΝ (Α΄ ΦΑΣΗ)
ΠΟΛΕΟΔΟΜΙΚΗ ΜΕΛΕΤΗ ΑΝΑΘΕΩΡΗΣΗΣ - ΕΠΕΚΤΑΣΗΣ
ΚΑΙ ΑΡΣΗΣ ΑΣΥΜΦΩΝΙΩΝ ΣΧΕΔΙΩΝ 1905 - 1970
ΕΠΙΓΕΙΑ ΑΠΟΤΥΠΩΣΗ 199.

ΜΕΛΕΤΗΤΕΣ

ΑΝΑΘΕΩΡΗΣΗ - ΕΠΕΚΤΑΣΗ	Α. ΚΑΡΑΠΑΝΑΓΙΩΤΟΥ Α. ΜΑΝΤΖΑΝΑΣ
ΑΝΑΠΛΑΣΗ - ΔΙΚΤΥΟ ΠΕΖΟΔΡΟΜΩΝ	Α. ΚΑΡΑΠΑΝΑΓΙΩΤΟΥ
ΑΡΣΗ ΑΣΥΜΦΩΝΙΩΝ ΠΔ 170 Δ/12-3-80	Ν. ΜΠΡΟΚΟΣ - Β. ΒΑΛΑΓΙΑΝΝΟΠΟΥΛΟΣ
ΣΥΝΤΑΞΗ ΚΤΗΜΑΤΟΛΟΓΙΟΥ (ΕΠΕΚΤΑΣΗ)	Δ. ΜΑΝΤΖΑΝΑΣ Δ. ΚΩΣΤΑΛΑ
ΣΥΜΒΟΥΛΟΙ	Α. ΠΑΝΤΑΖΗΣ Α. ΦΡΑΝΤΖΕΣΚΑΚΗΣ
ΕΠΙΜΕΛΕΙΑ ΣΧΕΔΙΑΣΗΣ	Μ. ΜΠΟΣΤΑΝΤΖΙΛΟΥ

ΤΙΤΛΟΣ ΣΧΕΔΙΟΥ
ΑΠΟΧΑΡΑΚΤΗΡΙΣΜΟΣ ΤΗΣ ΧΡΗΣΗΣ ΓΗΣ ΤΟΥ Ο.Τ. 906Α ΑΠΟ ΚΑΠΗ ΣΕ ΝΗΠΙΑΓΩΓΕΙΟ

ΣΥΝΤΑΞΗ	ΕΛΕΓΧΟΣ	ΚΛΙΜΑΚΑ	ΠΙΝΑΚΙΔΑ
ΣΟΝΙΑ ΠΑΠΑΓΙΑΝΝΟΠΟΥΛΟΥ ΠΟΛΙΤΙΚΟΣ ΜΗΧ/ΚΟΣ	ΠΡΟΪΣΤΑΜΕΝΟΣ ΤΜΗΜΑΤΟΣ ΚΤΗΜΑΤΟΛΟΓΙΟΥ ΠΟΛΕΟΔΟΜΙΚΩΝ ΕΦΑΡΜΟΓΩΝ ΔΗΜΗΤΡΑ ΚΩΣΤΑΛΑ ΤΟΠΟΓΡΑΦΟΣ ΜΗΧΑΝΙΚΟΣ ΤΕ	1 / 500 ΧΡΟΝΟΣ ΟΚΤΩΒΡΙΟΣ 2001	

ΘΕΩΡΗΣΗ	ΕΓΚΡΙΣΗ ΕΠΙΒΛΕΠΟΥΣΑΣ ΥΠΗΡΕΣΙΑΣ
Ο ΔΙΕΥΘΥΝΤΗΣ ΤΕΧΝΙΚΩΝ ΥΠΗΡΕΣΙΩΝ ΔΗΜΟΥ ΑΝΩ ΛΙΟΣΙΩΝ ΔΗΜΗΤΡΑ ΡΑΠΤΟΠΟΥΛΟΣ ΤΟΠΟΓΡΑΦΟΣ ΜΗΧ/ΚΟΣ	ΠΙΣΤΟ ΑΝΤΙΓΡΑΦΟ ΣΧΕΔΙΟΥ που συνοδεύει την γνωμάτευση του με αρ. 7/16.2.03 πρακτικού. Ελευσίνα 25.2.03 Η Γραμματέας του Συμβουλίου ΜΗΧΑΝΟΛΟΓΟΣ ΜΗΧ/ΚΟΣ Τ.Ε.

Αριθ. 7651/727 (2)

Τροποποίηση του εγκεκριμένου ρυμοτομικού σχεδίου του Δήμου Άνω Λιοσίων στο Ο.Τ. Κ 1131 & 1131Α στην Π.Ε. « Λίμνης» του Δήμου Άνω Λιοσίων.

Ο ΝΟΜΑΡΧΗΣ ΔΥΤΙΚΗΣ ΑΤΤΙΚΗΣ

Έχοντας υπ'οψη:

1. Τις διατάξεις του Ν.Δ. της 17ης Ιουλίου 1923 όπως μεταγενέστερα συμπληρώθηκαν και τροποποιήθηκαν.

2. Το Ν. 1577/1985 «Γενικός Οικοδομικός Κανονισμός», όπως ισχύει μετά το Ν. 2831/2000 (Φεκ 140 Α).

3. Τα άρθρα 152 παρ. 6,154 και 161 του από 14.7.1999 Π.Δ/γματος «Κώδικας Βασικής Πολεοδομικής Νομοθεσίας «(ΦΕΚ 580/Δ΄).

4. Τη 75724/1151/30.12.1983 (ΦΕΚ 767/Β΄/30.12.83) κοινή απόφαση Υπουργού Προεδρίας της Κυβερνήσεως και ΧΟΠ «Κωδικοποίηση τροποποίηση και συμπλήρωση των Συλλογικών Οργάνων γνωμοδότησης και αποφασιστικής αρμοδιότητας του Υπ. ΧΟΠ σε ενιαίο κείμενο».

5. Τις διατάξεις του Ν. 2218/94 (ίδρυσης Νομαρχιακής Αυτοδιοίκησης) και τις τροποποιήσεις αυτού με το Ν. 2240/95.

6. Τα άρθρο 10 παρ. 1 α και 1 β του Ν. 3044/27.8.2002 (ΦΕΚ 197/Α΄/2002) περί ασκήσεως αρμοδιοτήτων πολεοδομικού σχεδιασμού.

7. Την 8339/11.4.2003 εισήγησης της Τεχνικής Υπηρεσίας του Δήμου Άνω Λιοσίων.

8. Την 49/2003 ομόφωνη γνωμοδότηση του ΣΧΟΠ του Νομού που διατυπώθηκε στο 9ο Πρακτικό στη συνεδρίαση της 10.6.2003.

9. Την 326/23.7.98 απόφαση του Δ.Σ. του Δήμου Άνω Λιοσίων (επικαιροποίηση 74/15.4.2002).

10. Το γεγονός ότι με την παρούσα απόφαση δεν προκαλείται επιβάρυνση του κρατικού προϋπολογισμού ή αυτού του Ο.Τ.Α., αποφασίζουμε:

Άρθρο 1

Εγκρίνεται η τροποποίηση του εγκεκριμένου ρυμοτομικού σχεδίου του Δήμου Άνω Λιοσίων στο Ο.Τ. Κ 1131 & 1131 Α στην Π.Ε. «Λίμνης» και συγκεκριμένα:

Η αλλαγή χρήσης στο Ο.Τ. Κ. 1131 Α από Ι.Κ.Α. σε Πλατεία - Παιδική γωνιά με σύγχρονη ενοποίησή του με το Κ 1131, στο οποίο προβλέπεται από το εγκεκριμένο ρυμοτομικό σχέδιο η χρήση Πλατείας. Επίσης ο υπάρχων πεζόδρομος επεκτείνεται με σταθερό πλάτος τεσσάρων μέτρων (4.00 μ.), όπως αναλυτικά φαίνεται στο συνημμένο τοπογραφικό διάγραμμα σε κλίμακα 1:500 που έχει θεωρηθεί από τον Δ/ντή της Τεχνικής Υπηρεσίας του Δήμου Άνω Λιοσίων και που αντίτυπό του θα δημοσιευθεί με αυτήν την απόφαση στην Εφημερίδα της Κυβερνήσεως.

Άρθρο 2

Από τις διατάξεις αυτής της απόφασης δεν προκαλείται δαπάνη σε βάρος του Κρατικού προϋπολογισμού του Δήμου Άνω Λιοσίων.

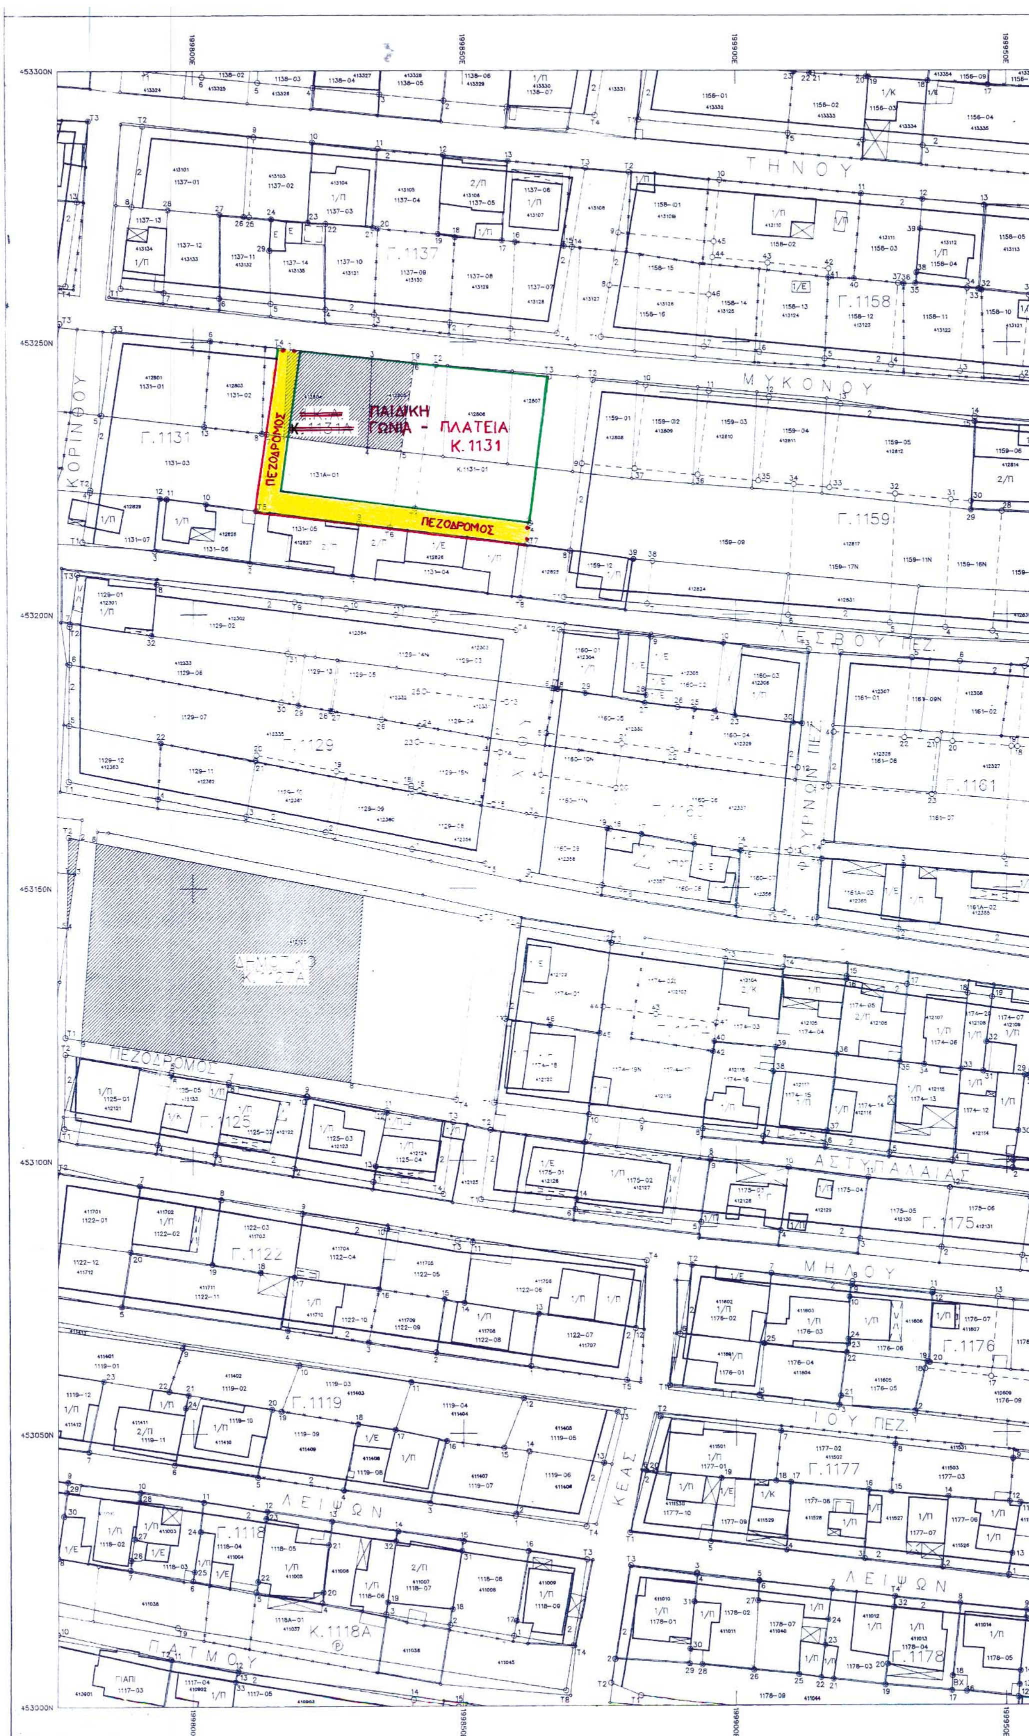
Άρθρο 3

Η ισχύς αυτής της απόφασης αρχίζει από την ημερομηνία δημοσίευσής της στην Εφημερίδα της Κυβερνήσεως.

Η απόφαση αυτή να δημοσιευθεί στην Εφημερίδα της Κυβερνήσεως.

Ελευσίνα, 22 Ιουλίου 2003

Ο Νομάρχης
ΑΡΙΣΤΕΙΔΗΣ ΑΡΚΟΥΔΑΡΗΣ


ΠΑΙΔΙΚΗ ΓΩΝΙΑ - ΠΛΑΤΕΙΑ Κ. 1131
ΠΕΖΟΔΡΟΜΟΣ
ΠΕΖΟΔΡΟΜΟΣ
ΠΕΖΟΔΡΟΜΟΣ
ΤΗΝΟΥ
ΜΥΚΟΝΟΥ
ΚΟΡΙΝΘΟΥ
ΛΕΣΒΟΥ ΠΕΖ.
ΑΣΤΥΠΑΛΑΙΑΣ
ΜΗΛΟΥ
ΙΟΥ ΠΕΖ.
ΛΕΙΨΩΝ
ΛΕΙΨΩΝ
ΠΑΤΜΟΥ
ΚΕΑΣ
Γ.1137
Γ.1158
Γ.1131
Γ.1159
Γ.1129
Γ.1161
Γ.1125
Γ.1175
Γ.1122
Γ.1176
Γ.1119
Γ.1177
Γ.1118
Κ.1118Α
Γ.1178
453300N
453250N
453200N
453150N
453100N
453050N
453000N


200000E
200050E
200100E
ΑΠΟΣΠΑ
Γ.1157
ΟΜΕΑΣ Ι
1132
ΟΤ30
Γ.1162
ΒΡΕΦΟΝ/ΚΟΣ ΣΤΑΘΜΟΣ
Κ.1162Α
ΔΗΛΟΥ ΠΕΖ.
Γ.1163
ΑΝΕΞΑΡΤΗΣΙΑΣ
ΠΙΝΑΚΑΣ ΙΔ
Α/Α
Ο.Τ.
1. Γ 1163 41281
2. Γ 1131Α 41280
3. Γ 1131 41280
4. Γ 1131 41282
5. Γ 1131 41282
Γ.1165
Γ.1164
ΣΥΜΗΣ ΠΕΖ.
ΔΩΔΕΚΑΝΗΣΩΝ
ΨΑΡΡΩΝ ΠΕΖ.
Γ.1161Α
Γ.1167
Γ.1166
ΚΥΚΛΑΔΩΝ
Γ.1169
Γ.1168
ΑΣΤΥΠΑΛΑΙΑΣ
Γ.1172
Γ.1170
ΝΙΣΥΡΟΥ ΠΕΖ.
ΧΑΛΚΗ
Γ.1171Α
Κ.1173Α
ΑΘΛΗΤΙΚΑ
ΤΗΛΟΥ ΠΕΖ.
Γ.1171
Γ.1179

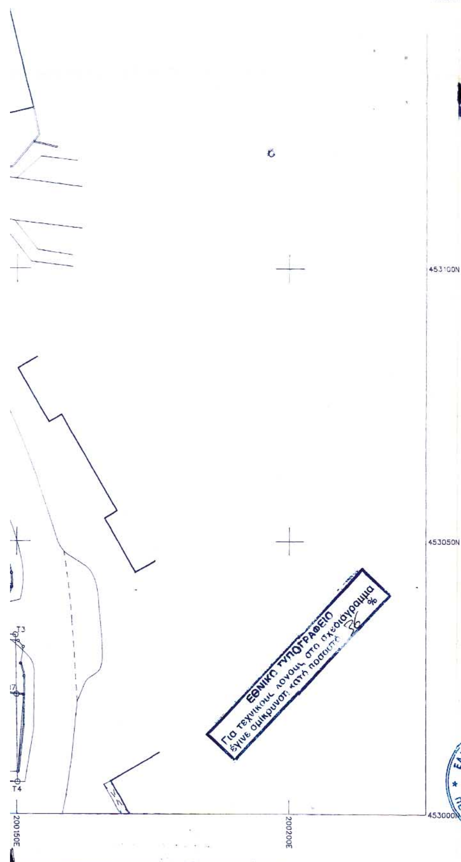
ΑΣΜΑ ΡΥΜΟΤΟΜΙΚΟΥ ΣΧΕΔΙΟΥ ΚΛ. 1:1000

ΟΤ.25 Γ. 1137 — ΟΤ.26 Γ. 1158 — Κ Γ.1131 ΔΗΜΟΤΙΚΟ — ΟΤ.31 Γ. 1159 — ΟΤ.39 Γ. 1129 — ΟΤ.40 Γ. 1160 — πλ. 10.00 — πλ. 7.00 — πλ. 8.00 — πλ. 6.00 — ΠΕΖΟΔΡΟΜΟΣ

ΕΡΓΑΤΙΚΕΣ ΠΟΛΥΚΑΤΟΙΚΙΕΣ

ΙΟΚΤΗΣΙΩΝ ΤΗΣ ΜΕΜΟΝΩΜΕΝΗΣ ΤΡΟΠΟΠΟΙΗΣΗΣ

...ος	Ονομ/μο Ιδιοκτήτης	Ποσ. Συν/σίας	Διεύθυνση
7	Βρεττός Παύλος του Σωτηρίου& Ελένης	100%	Θουκυδίδου 4 Αχαρναί
5	Καρρά Παναγιώτα του Μαρίνου	100%	Μακρυγιάννη 7 Ηλιούπολη
4	Ζαφείρης Γεώργιος του Δημητρίου	100%	Πρεβέζης 30 Αιγάλεω
6	Ζείμπέκη Χρήστος του Αντωνίου	100%	Αχιλλέως 35 Ανω Λιόσια
7	Αγνωστος	-	-



ΔΙΑΝΟΜΗ ΠΙΝΑΚΙΔΩΝ

ΠΕΡΙΜΕΤΡΙΚΟΣ ΤΕΤΡΑΓΩΝΙΣΜΟΣ
ΔΙΑΓΡΑΜΜΑΤΩΝ ΠΡΟΒΟΛΗΣ HATT

ΕΛΛΗΝΙΚΗ ΔΗΜΟΚΡΑΤΙΑ
ΝΟΜΑΡΧΙΑΚΗ ΑΥΤΟΔΙΟΙΚΗΣΗ
ΔΥΤ. ΑΤΤΙΚΗΣ
ΔΙΕΥΘΥΝΣΗ ΠΟΛΕΟΔΟΜΙΑΣ
ΤΜΗΜΑ ΤΟΠΟΓΡΑΦΙΚΟ
Συνοδεύει την με αρ. 7651/727/03
Απόφαση περί Τροποποίησης του εγκ. ρυμ. σχεδίου του Δήμου Α. Λιοσίων στα ΟΤ Κ1131 κ' 1131Α
Ελευσίνα 25/8/03
Ο ΑΝΑΠΛ. ΔΙ/ΝΤΗΣ
ΠΑΝ. ΓΟΥΛΑΣ
ΑΡΧ. ΜΗΧ/ΚΟΣ

ΥΠΟΜΝΗΜΑ

ΣΥΣΤΗΜΑ ΠΡΟΒΟΛΗΣ

ΕΛΛΗΝΙΚΟ DATUM
ΕΓΚΑΡΣΙΑ ΜΕΡΚΑΤΟΡΙΚΗ ΠΡΟΒΟΛΗ 3°
ΚΕΝΤΡΙΚΟΣ ΜΕΣΗΜΒΡΙΝΟΣ λ=0° ΑΠΟ ΑΘΗΝΑ

ΣΥΜΒΟΛΙΣΜΟΙ

- Ρ. ΣΗΜΕΙΟ ΔΗΜΟΤΙΚΟΥ ΠΟΛΥΓΩΝΟΜΕΤΡΙΚΟΥ ΔΙΚΤΥΟΥ
- R ΣΗΜΕΙΟ ΔΗΜΟΤΙΚΟΥ ΧΩΡΟΣΤΑΘΜΙΚΟΥ ΔΙΚΤΥΟΥ
- Α, Ζ, Σ ΠΟΛΥΓΩΝΟΜΕΤΡΙΚΟ ΣΗΜΕΙΟ ΔΕΥΤΕΡΕΥΟΥΣΑΣ ΟΔΕΥΣΗΣ
- ΡΥΜΟΤΟΜΙΚΗ ΓΡΑΜΜΗ
- ΟΙΚΟΔΟΜΙΚΗ ΓΡΑΜΜΗ
- ΟΡΙΟ ΙΔΙΟΚΤΗΣΙΑΣ
- ΟΡΙΟ ΟΙΚΟΠΕΔΟΥ ΜΕΤΑ ΤΗΝ ΠΡΑΞΗ ΕΦΑΡΜΟΓΗΣ
- ΟΡΙΟ ΠΟΛΕΟΔΟΜΙΚΗΣ ΕΝΟΤΗΤΑΣ
- Α ΑΜΙΓΗΣ ΚΑΤΟΙΚΙΑ
- Γ ΓΕΝΙΚΗ ΚΑΤΟΙΚΙΑ
- Ε ΕΜΠΟΡΙΟ
- Κ ΚΟΙΝΟΧΡΗΣΤΟΣ Η ΚΟΙΝΟΦΕΛΗΣ ΧΩΡΟΣ
- ΤΜΗΜΑ ΠΟΥ ΑΠΟΖΗΜΙΩΝΕΤΑΙ ΣΕ ΚΟΙΝΩΦΕΛΗ ΧΩΡΟ ΑΠΟ ΦΟΡΕΑ
- ΖΚΣ ΟΡΙΟ ΖΩΝΗΣ ΚΟΙΝΩΝΙΚΟΥ ΣΥΝΤΕΛΕΣΤΗ
- ΖΕΕ ΟΡΙΟ ΖΩΝΗΣ ΕΙΔΙΚΗΣ ΕΝΙΣΧΥΣΗΣ
- ΖΕΚ ΟΡΙΟ ΖΩΝΗΣ ΕΙΔΙΚΩΝ ΚΙΝΗΤΡΩΝ
- ΖΑΑ ΟΡΙΟ ΖΩΝΗΣ ΑΣΤΙΚΟΥ ΑΝΑΔΑΣΜΟΥ
- ΟΡΙΟ ΤΟΜΕΑ ΛΟΙΠΩΝ ΟΡΩΝ ΔΟΜΗΣΗΣ

ΕΛΕΓΧΘΗΣΑΝ ΟΙ ΟΡΟΙ ΔΟΜΗΣΗΣ 19-7-2002

ΟΡΟΙ ΔΟΜΗΣΗΣ (Δ/γμα 29-12-86) (ΦΕΚ 181/Δ/10-3-87)

ΑΡΤΙΟΤΗΤΕΣ	ΚΑΤΑ ΚΑΝΟΝΑ	ΚΑΤΑ ΠΑΡΕΚΚΛΙΣΗ
ΠΡΟΣΩΠΟ	10 Μ	7 Μ
ΕΜΒΑΔΟ	250 Μ2	100 Μ2
ΚΑΛΥΨΗ	50%	60%
ΥΨΟΣ	(ΦΕΚ 271/Δ/16-4-98) 8.50 Μ +1.50 Μ ΣΤΕΓΗ	
Σ.Δ.	0.8	0.8

ΠΑΝΑΓΙΩΤΗΣ ΗΛ. ΕΥΘΥΜΙΟΠΟΥΛΟΣ
ΠΡΟΪΣΤΑΜΕΝΟΣ
ΠΟΛΙΤΙΚΟΣ ΜΗΧΑΝΙΚΟΣ Τ.Ε

ΒΕΒΑΙΩΣΗ
Βεβαιούται ότι το παρόν σχεδιάγραμμα συνοδεύει την 326/23-7-98 απόφαση και 74/15-4-02 του Δημοτικού Συμβουλίου, επίσης είναι ίδιο με το αναρτηθέν στο Δημοτικό Κατάστημα.

Ο ΔΗΜΑΡΧΟΣ

ΔΗΜΟΣ ΑΝΩ ΛΙΟΣΙΩΝ
ΜΕΛΕΤΗ ΕΦΑΡΜΟΓΗΣ ΣΧΕΔΙΟΥ ΠΟΛΗΣ

ΠΟΛΕΟΔΟΜΙΚΗ ΕΝΟΤΗΤΑ ΛΙΜΝΗ

Δ/ΓΜΑ 29.12.1986 – Φ.Ε.Κ. 181Δ/10.03.1987 ΑΝΑΘΕΩΡΗΣΕΙΣ Φ.Ε.Κ. 223/11.03.1996 271/18.03.1996–408/23.04.1996–996/22.11.1995

ΜΕΛΕΤΗΤΗΣ
ΒΑΣΙΛΕΙΟΣ Θ. ΚΟΚΚΙΝΟΣ
ΑΝΑΘΕΣΗ ΔΗΜΟΥ ΑΝΩ ΛΙΟΣΙΩΝ

ΤΟΠΟΓΡΑΦΙΚΑ ΥΠΟΒΑΘΡΑ ΥΠΑΙΘΡΟΣ	ΔΗΜΟΣ ΑΝΩ ΛΙΟΣΙΩΝ	
ΣΥΝΤΑΞΗ ΚΤΗΜΑΤΟΛΟΓΙΟΥ	ΒΑΣΙΛΕΙΟΣ ΚΟΚΚΙΝΟΣ	ΤΟΠΟΓΡΑΦΟΣ ΜΗΧ.
ΠΡΑΞΗ ΕΦΑΡΜΟΓΗΣ	ΒΑΣΙΛΕΙΟΣ ΚΟΚΚΙΝΟΣ	ΤΟΠΟΓΡΑΦΟΣ ΜΗΧ.
ΨΗΦΙΟΠΟΙΗΣΗ ΧΑΡΤΩΝ	ΒΑΣΙΛΕΙΟΣ ΚΟΚΚΙΝΟΣ	ΤΟΠΟΓΡΑΦΟΣ ΜΗΧ.
ΝΟΜΙΚΗ ΕΡΕΥΝΑ	ΔΗΜΟΣ ΑΝΩ ΛΙΟΣΙΩΝ	
ΕΠΙΜΕΛΕΙΑ ΣΧΕΔΙΑΣΗΣ	ΨΗΦΙΑΚΗ ΑΠΟΔΟΣΗ	

ΤΙΤΛΟΣ ΣΧΕΔΙΟΥ

ΜΕΜΟΝΩΜΕΝΗ ΤΡΟΠΟΠΟΙΗΣΗ ΣΤΑ Γ.1131Α - Κ1131

ΣΥΝΤΑΞΗ	ΕΛΕΓΧΟΣ	ΚΛΙΜΑΚΑ	ΠΙΝΑΚΙΔΑ
Σ. ΠΑΠΑΓΙΑΝΝΟΠΟΥΛΟΥ ΠΟΛΙΤΙΚΟΣ ΜΗΧΑΝΙΚΟΣ		1/500	ΚΔ 0037
		ΧΡΟΝΟΣ ΣΕΠΤΕΜΒΡΙΟΣ 1998	3930-0030
ΘΕΩΡΗΣΗ Δ. ΡΑΦΤΟΠΟΥΛΟΣ ΤΟΠΟΓΡΑΦΟΣ ΜΗΧΑΝΙΚΟΣ	Δ. ΚΩΣΤΑΛΑ ΤΟΠΟΓΡΑΦΟΣ ΜΗΧΑΝΙΚΟΣ Τ.Ε.	ΕΓΚΡΙΣΗ ΕΠΙΒΛΕΠΟΥΣΑΣ ΥΠΗΡΕΣΙΑΣ	

ΠΙΣΤΟ ΑΝΤΙΓΡΑΦΟ ΣΧΕΔΙΟΥ
που συνοδεύει την γνωμάτευση
του με αρ. 9/16-8-03 πρακτικού.
Ελευσίνα 1/9/03
Η Γραμματέας του Συμβουλίου
ΒΑΣΙΛΙΚΗ ΚΑΛΟΓΗΡΟΥ - ΤΣΑΚΩΝΙΤΟΥ
ΜΗΧΑΝΙΚΟΣ ΜΗΧ/ΚΟΣ Τ.Ε.

ΔΙΟΡΘΩΣΕΙΣ ΣΦΑΛΜΑΤΩΝ

(3)

Στο ΦΕΚ 875/13.8.2003 τ.Δ΄ που δημοσιεύτηκε η 1065857/5771/0010/1.8.2003 κοινή υπουργική απόφαση των Υπουργών Οικονομίας και Οικονομικών και Εθνικής Άμυνας, σχετικά με αναγκαστική απαλλοτρίωση ακινήτων, για τη Δημιουργία Ενιαίας Βάσης Εναέριων Μέσων Υπηρεσιών Ασφαλείας και Έκτακτης Ανάγκης του Α/Δ Ελευσίνας, για τις ανάγκες της Πολεμικής Αεροπορίας, έκτασης συνολικού εμβαδού 132.491,65 μ2, απαλείφεται στο «έχοντας υπόψη» η 3η παράγραφος.

(Από το Υπουργείο Οικονομίας και Οικονομικών)

(4)

Στην 4332/25.7.2003 απόφαση του Δημάρχου Ανατολής Ν. Ιωαννίνων «ανακοίνωση παρακατάθεσης αποζημίωσης επικειμένων λόγω εφαρμογής του σχεδίου επέκτασης του Δ. Δ. Ανατολής του Δήμου Ανατολής» που δημοσιεύθηκε στο ΦΕΚ 853/Δ/8.8.2003, γίνεται η εξής διόρθωση.

Από το εσφαλμένο «...Σταύρου Πάτση», στο ορθό «...Σπύρου Πάτση».

(Από το Δήμο Ανατολής)

ΑΠΟ ΤΟ ΕΘΝΙΚΟ ΤΥΠΟΓΡΑΦΕΙΟ